



ΕΦΗΜΕΡΙΣ ΤΗΣ ΚΥΒΕΡΝΗΣΕΩΣ

ΤΗΣ ΕΛΛΗΝΙΚΗΣ ΔΗΜΟΚΡΑΤΙΑΣ

ΤΕΥΧΟΣ ΤΕΤΑΡΤΟ **Αρ. Φύλλου 410**

1 Ιουνίου 2001

ΠΕΡΙΕΧΟΜΕΝΑ

ΑΠΟΦΑΣΕΙΣ

ΑΠΟΦΑΣΕΙΣ

Αριθ. 1033045/2904/Β0010 (1)

Καθορισμός των ορίων του αιγιαλού και δημιουργία ζώνης παραλίας στη θέση Χανιώτη έως όρια Πευκοχωρίου του Δήμου Παλλήνης Χαλκιδικής.

Ο ΥΠΟΥΡΓΟΣ ΟΙΚΟΝΟΜΙΚΩΝ

Έχοντας υπόψη:

1. Τις διατάξεις του Π.Δ. 551/88 «Οργάνωση Νομαρχιών - Οργάνωση Οικονομικών Υπηρεσιών» (ΦΕΚ 259 τ.Α΄), όπως τροποποιήθηκε και ισχύει.
2. Τις διατάξεις του άρθρου 100 του Π.Δ. 284/88 «περί Οργανισμού Υπουργείου Οικονομικών».
3. Τις διατάξεις του Ν. 2218/1994 «περί ίδρυσης Νομαρχιακής Αυτοδιοίκησης κ.λπ.» (ΦΕΚ 90 τ.Α΄), όπως τροποποιήθηκε συμπληρώθηκε και ισχύει.
4. Τις διατάξεις του άρθρου 14 του Ν. 2399/96 «Υλοποίηση της εισοδηματικής πολιτικής έτους 1996 για μισθούς και συντάξεις και άλλες διατάξεις (ΦΕΚ 90 τ.Α΄), με το οποίο καταργήθηκαν οι θέσεις των Περιφερειακών Διευθυντών και οι αρμοδιότητες τους περιήλθαν στο Γενικό Γραμματέα Περιφέρειας.
5. Τις διατάξεις των παρ.2 και 6 του άρθρου 1 Ν. 2503/97 Διοίκηση Οργάνωση, Στελέχωση της Περιφέρειας, ρύθμιση θεμάτων για την Τοπική Αυτοδιοίκηση και άλλες διατάξεις (ΦΕΚ 107 τ.Α΄), σύμφωνα με τις οποίες οι Περιφερειακές Υπηρεσίες του Υπουργείου Οικονομικών, που συγκροτούσαν την Περιφερειακή Διοίκηση του Νομού ή Νομαρχίας δεν υπήχθησαν στην ενιαία οργανική μονάδα της Περιφέρειας ούτε καταργήθηκαν, αλλά αποτελούν από 1.9.97 Υπηρεσίες του Υπουργείου Οικονομικών.
6. Το αριθ.28979/31.7.97 έγγραφο της Δ/νσης Διοίκησης του Υπ. Εσωτερικών Δημ.Διοίκησης και Αποκέντρωσης, σύμφωνα με το οποίο οι αρμοδιότητες του Γενικού Γραμματέα της Περιφέρειας σε θέματα Υπηρεσιών του Υπ. Οικονομικών μεταφέρονται από 1.9.97 στον Υπουργό Οικονομικών.
7. Την αριθ.1039386/441/Α0006/21.4.2000 (ΦΕΚ 571/τ.Β΄/21.4.2000) κοινή απόφαση του Πρωθυπουργού και Υπουργού Οικονομικών «περί ανάθεσης αρμοδιοτήτων του Υπουργού Οικονομικών στους Υφυπουργούς».
8. Την αριθμ. 1043053/483/Α0006/9.5.2000 (ΦΕΚ 622/τ.Β΄/10.5.2000) απόφαση του Υφυπουργού Οικονομικών «περί μεταβίβασης αρμοδιοτήτων του Υφυπουργού Οικονομικών στους Γενικό Γραμματέα, Γενικούς Διευθυντές κ.λπ. του Υπουργείου Οικονομικών».
9. Τις διατάξεις των άρθρων 1 μέχρι και 7 του Α. Ν. 2344/40 «περί αιγιαλού και παραλίας» όπως τροποποιήθηκαν και συμπληρώθηκαν με τις διατάξεις: α) του άρθρου 13 του Ν. 1078/1980 και β) του άρθρου 23 του Ν. 1337/1983.
10. Την από 23.11.99 έκθεση της κατά το άρθρο 100 Π.Δ. 284/88 αρμόδιας Επιτροπής καθορισμού ορίων αιγιαλού και παραλίας, για τον καθορισμό ορίων αιγιαλού και δημιουργίας ζώνης παραλίας στη θέση «Χανιώτης έως όρια Πευκοχωρίου του Δήμου Παλλήνης Χαλκιδικής».
11. Το από Οκτώβριο 1999 τοπογραφικό - υψομετρικό διάγραμμα, κλίμακας 1:500, αποτελούμενο από 2 πινακίδες που συντάχθηκε από το Σίσκο Δημήτριο Τοπογράφο Μηχανικό και το οποίο ελέγχθηκε ως προς την ακρίβεια της αποτύπωσης από την Μουχτή Σουλτάνα υπάλληλο της Δ.Τ.Υ. στις 23.11.1999 και θεωρήθηκε την ίδια ημερομηνία από τον Δ/ντή της Δ/νσεως Τεχν. Υπηρ. Χαλκ/κής, όπως ορίζουν οι διατάξεις του άρθρου 20 του Ν. 719/77 και συνοδεύει την έκθεση της προαναφερόμενης Επιτροπής.
12. Το με αριθμ. Α2/ΙΕ/544.5/625/00/18.9.2000 έγγραφο του ΓΕΝ, με το οποίο συμφωνεί με τα καθορισθέντα από την Επιτροπή όρια, αποφασίζουμε:

Επικυρώνουμε την από 23.11.1999 έκθεση της κατά το άρθρο 100 Π.Δ. 284/88 αρμόδιας Επιτροπής περί χάραξης των ορίων αιγιαλού και δημιουργία ζώνης παραλίας στη θέση «Χανιώτης έως όρια Πευκοχωρίου» καθώς επίσης και το από Οκτώβριο 1999 σχετικό με τη χάραξη, τοπογραφικό - υψομετρικό διάγραμμα κλίμακας 1:500 σε 2 πινακίδες που συντάχθηκε από τον Σίσκο Δημήτριο Τοπογράφο Μηχανικό και το οποίο ελέγχθηκε ως προς την ακρίβεια της αποτύπωσης από την Μουχτή Σουλτάνα υπάλληλο της Δ.Τ.Υ. Χαλκιδικής στις 23.11.1999 και θεωρήθηκε την ίδια ημερομηνία από τον Δ/ντή Δ/νσεως Τεχν. Υ. Χαλκ/κής όπως ορίζουν οι διατάξεις του άρθρου 20 του Ν. 719/77.

Στο τοπογραφικό αυτό διάγραμμα, καθορίσθηκε από την αρμόδια Επιτροπή, όπως πιο πάνω αναφέρεται:

α) Η οριογραμμή του αιγιαλού με κόκκινη συνεχόμενη πολυγωνική γραμμή με στοιχεία 1, 2,........................8, 9.

β) Η οριογραμμή της παραλίας με κίτρινη συνεχόμενη πολυγωνική γραμμή με στοιχεία 1΄, 2΄,................10΄, 11΄.

γ) Η οριογραμμή του παλαιού αιγιαλού με μπλε συνεχόμενη γραμμή με στοιχεία 7, 1΄΄».

Καθορίζεται ζώνη παραλίας πλάτος 15μ.για την εξυπηρέτηση των σκοπών του άρθρου 7 παρ. 1 του Α.Ν. 2344/40.

Τα υπάρχοντα κτίσματα δεν εξαιρούνται από την ζώνη αιγιαλού -παραλίας.

Ο καθορισμός του αιγιαλού γίνεται για πρώτη φορά στην περιοχή αυτή και δεν έχει καθορισθεί στο παρελθόν οριογραμμή αιγιαλού κ.λπ.

Η παρούσα απόφαση μαζί με την έκθεση και το τοπογραφικό διάγραμμα να δημοσιευθούν στην Εφημερίδα της Κυβερνήσεως.

Αθήνα, 6 Απριλίου 2001

Με εντολή Υπουργού
Ο Γενικός Διευθυντής Δημ. Περιουσίας και
Εθνικών Κληροδοτημάτων
ΣΠΥΡΟΣ Ι. ΣΤΑΘΗΣ

ΕΚΘΕΣΗ

Της επιτροπής καθορισμού των οριογραμμών αιγιαλού - παραλίας -παλαιού αιγιαλού και θέσεων αμμοληψίας, σύμφωνα με το άρθρο 100 του Π.Δ. 284/88.

Καθορισμός για πρώτη φορά των ορίων αιγιαλού κ.λπ. στη θέση Χανιώτης έως όρια Πευκοχωρίου του αγροκτήματος Χανιώτη του Δήμου Παλλήνης.

Πολύγυρος, 23 Νοεμβρίου 1999

Οι υπογράφοντες:

1. Κομπούρης Ιωάννης προϊστάμενος της Κτηματικής Υπηρεσίας, ως πρόεδρος,

2. Χατζόπουλος Ευστάθιος, τοπογράφος μηχανικός, ως μέλος και

3. Νικολαΐδης Εμμανουήλ, Σημαιοφόρος Λ.Σ., ως μέλος,

που αποτελούμε την επιτροπή καθορισμού αιγιαλού και παραλίας και παλαιού αιγιαλού, σύμφωνα με το άρθρο 100 του Π.Δ. 284/88 και της με αριθμό 1034618/759/0006Α/12.3.98 απόφασης Γεν. Δ/ντή Δ.Π.Ε.Κ., μετά από αυτοψία στην παραπάνω περιοχή στις 22.11.1999 ύστερα από πρόσκληση του προέδρου και αφού λάβαμε υπόψη:

1. Την από 6.10.1999 αίτηση του Δήμου Παλλήνης Ν. Χαλκιδικής με την οποία ζητείται ο καθορισμός των ορίων του αιγιαλού - παραλίας κ.λπ. στην περιοχή αυτή.

2. Το τοπογραφικό υψομετρικό διάγραμμα που συντάχθηκε τον μήνα Οκτώβριο του 1999 από τον Σίσκο Δημήτριο, Τοπογράφο Μηχανικό σε 2 πινακίδες και με κλίμακα 1:500 ελέγχθηκε στις 23.11.1999 από την Μουχτή Σουλτάνα, υπάλληλο της Δ.Τ.Υ.Ν.Α.Χ. και θεωρήθηκε στις 23.11.1999 από τον Δ/ντή της Δ.Τ.Υ.Ν.Α.Χ.

3. Τις διατάξεις του Α.Ν. 2344/1940 όπως τροποποιήθηκε και συμπληρώθηκε μεταγενέστερα και την σχετική δικαστική και διοικητική νομολογία.

4. Την αντίληψη που σχηματίστηκε από την επί τόπου αυτοψία για το πλάτος της βρεχόμενης ζώνης της ξηράς και των άλλων συναφών στοιχείων, δηλαδή την μορφολογία της περιοχής, την κατάσταση της ακτής και του θαλασσίου χώρου και τις καιρικές συνθήκες που επικρατούν στην περιοχή αυτή, αποφασίζουμε:

1. Καθορίζουμε στο παραπάνω τοπογραφικό διάγραμμα:

α) Την οριογραμμή του αιγιαλού με κόκκινη συνεχή πολυγωνική γραμμή με κορυφές 1, 2, έως 9 οι οποίες εξασφαλίζονται με συντεταγμένες από το κρατικό τριγωνομετρικό δίκτυο.

β) Την οριογραμμή της παραλίας με κίτρινη συνεχή πολυγωνική γραμμή με κορυφές 1΄, 2΄, έως 11΄, οι οποίες εξασφαλίζονται με συντεταγμένες από το κρατικό τριγωνομετρικό δίκτυο.

2 Αποφαινόμαστε ότι δεν υπάρχει παλαιός αιγιαλός της οποίας η οριογραμμή σημειούται με συνεχή μπλε γραμμή με κορυφές 7, 1΄΄, οι οποίες εξασφαλίζονται ως άνω.

3. Καθορίζουμε ζώνη παραλίας 15 μ. επειδή δεν εξυπηρετούνται οι σκοποί της παραγρ. 1 του αρθρ. 7 του ΑΝ. 2344/1940.

4. Τα υπάρχοντα στη ζώνη αιγιαλού - παραλίας κτίσματα, δεν εξαιρούνται.

Η Επιτροπή

Ο Πρόεδρος	Τα Μέλη
Ι. ΚΟΜΠΟΥΡΗΣ	ΕΥΣΤ. ΧΑΤΖΟΠΟΥΛΟΣ
	ΕΜΜΑΝΟΥΗΛ ΝΙΚΟΛΑΪΔΗΣ

ΑΜΜΟΥΔΙΑ
ΑΠ. ΝΟΜΑΡΧΗ 4840/78
ΦΕΚ 672 Δ /1980
ΦΕΚ 91 Δ /1981
26α
14
27
13
15
13α
Γ 51
Γ 38
ΠΕΡΓΟΛΑ
ΞΕΝΟΔΟΧΕΙΟ
665000
665950
665900
665850
665800

ΤΟΠΟΓΡΑΦΙΚΟ ΔΙΑΓΡΑΜΜΑ
ΚΑΘΟΡΙΣΜΟΥ ΟΡΙΩΝ ΑΙΓΙΑΛΟΥ ΚΑΙ ΠΑΡΑΛΙΑΣ

ΠΕΡΙΟΧΗ: ΟΙΚΙΣΜΟΣ ΧΑΝΙΩΤΗΣ-ΑΓΡΟΚΤΗΜΑ ΧΑΝΙΩΤΗΣ
ΕΝΔΙΑΦΕΡΟΜΕΝΟΣ : ΔΗΜΟΣ ΠΑΛΛΗΝΗΣ
ΔΗΜΟΣ : ΠΑΛΛΗΝΗΣ
ΕΠΑΡΧΙΑ : ΠΟΛΥΓΥΡΟΥ ΧΑΛΚΙΔΙΚΗΣ
ΑΡΜΟΔΙΑ ΥΠΗΡΕΣΙΑ : ΚΤΗΜΑΤΙΚΗ ΥΠΗΡΕΣΙΑ Ν. ΧΑΛΚΙΔΙΚΗΣ
ΝΟΜΑΡΧΙΑ : ΧΑΛΚΙΔΙΚΗΣ

ΚΛΙΜΑΚΑ 1: 500
ΙΣΟΔΙΑΣΤΑΣΗ 0.50μ
ΤΡΙΓΩΝΟΜΕΤΡΙΚΗ ΕΞΑΡΤΗΣΗ: ΑΠΟ ΤΟ ΚΡΑΤΙΚΟ ΔΙΚΤΥΟ
ΥΨΟΜΕΤΡΙΚΗ ΕΞΑΡΤΗΣΗ: ΑΠΟ ΤΟ ΚΡΑΤΙΚΟ ΔΙΚΤΥΟ
ΜΕΘΟΔΟΣ ΑΠΟΤΥΠΩΣΗΣ : ΕΠΙΓΕΙΑ ΤΑΧΥΜΕΤΡΙΚΗ
ΧΡΟΝΟΣ ΑΠΟΤΥΠΩΣΗΣ : ΟΚΤΩΒΡΙΟΣ 1999

ΔΙΑΝΟΜΗ ΠΙΝΑΚΙΔΩΝ
1 2

ΘΕΣΣΑΛΟΝΙΚΗ 10/10/1999
Ο ΜΕΛΕΤΗΤΗΣ

ΕΛΛΕΙΨΟΕΙΔΕΣ ΓΕΣ 80 α=6378137 f=1/298.257223
ΑΝΑΦΟΡΑ ΣΤΟΝ ΚΕΝΤΡΙΚΟ ΜΕΣΗΜΒΡΙΝΟ Χ=500000
ΕΓΚΑΡΣΙΑ ΜΕΡΚΑΤΟΡΙΚΗ ΠΡΟΒΟΛΗ 3°

ΥΠΟΜΝΗΜΑ

ΔΕΗ
Τ ΟΤΕ
ΠΡΑΝΕΣ
ΚΕΡΑΜΟΣΚΕΠΗ
-x-x-x-x- ΠΕΡΙΦΡΑΞΗ

ΔΙΑΤΑΓΜΑΤΑ ΡΥΜΟΤΟΜΙΑΣ
ΠΑΡΑΧΩΡΗΣΗ ΤΠ. ΓΕΩΡΓΙΑΣ
ΤΡΟΠΟΠΟΙΗΣΗ ΦΕΚ 208Δ' 15/7/76
ΦΕΚ 1311Δ' 31/12/86
ΦΕΚ 64Δ' 27/1/1994

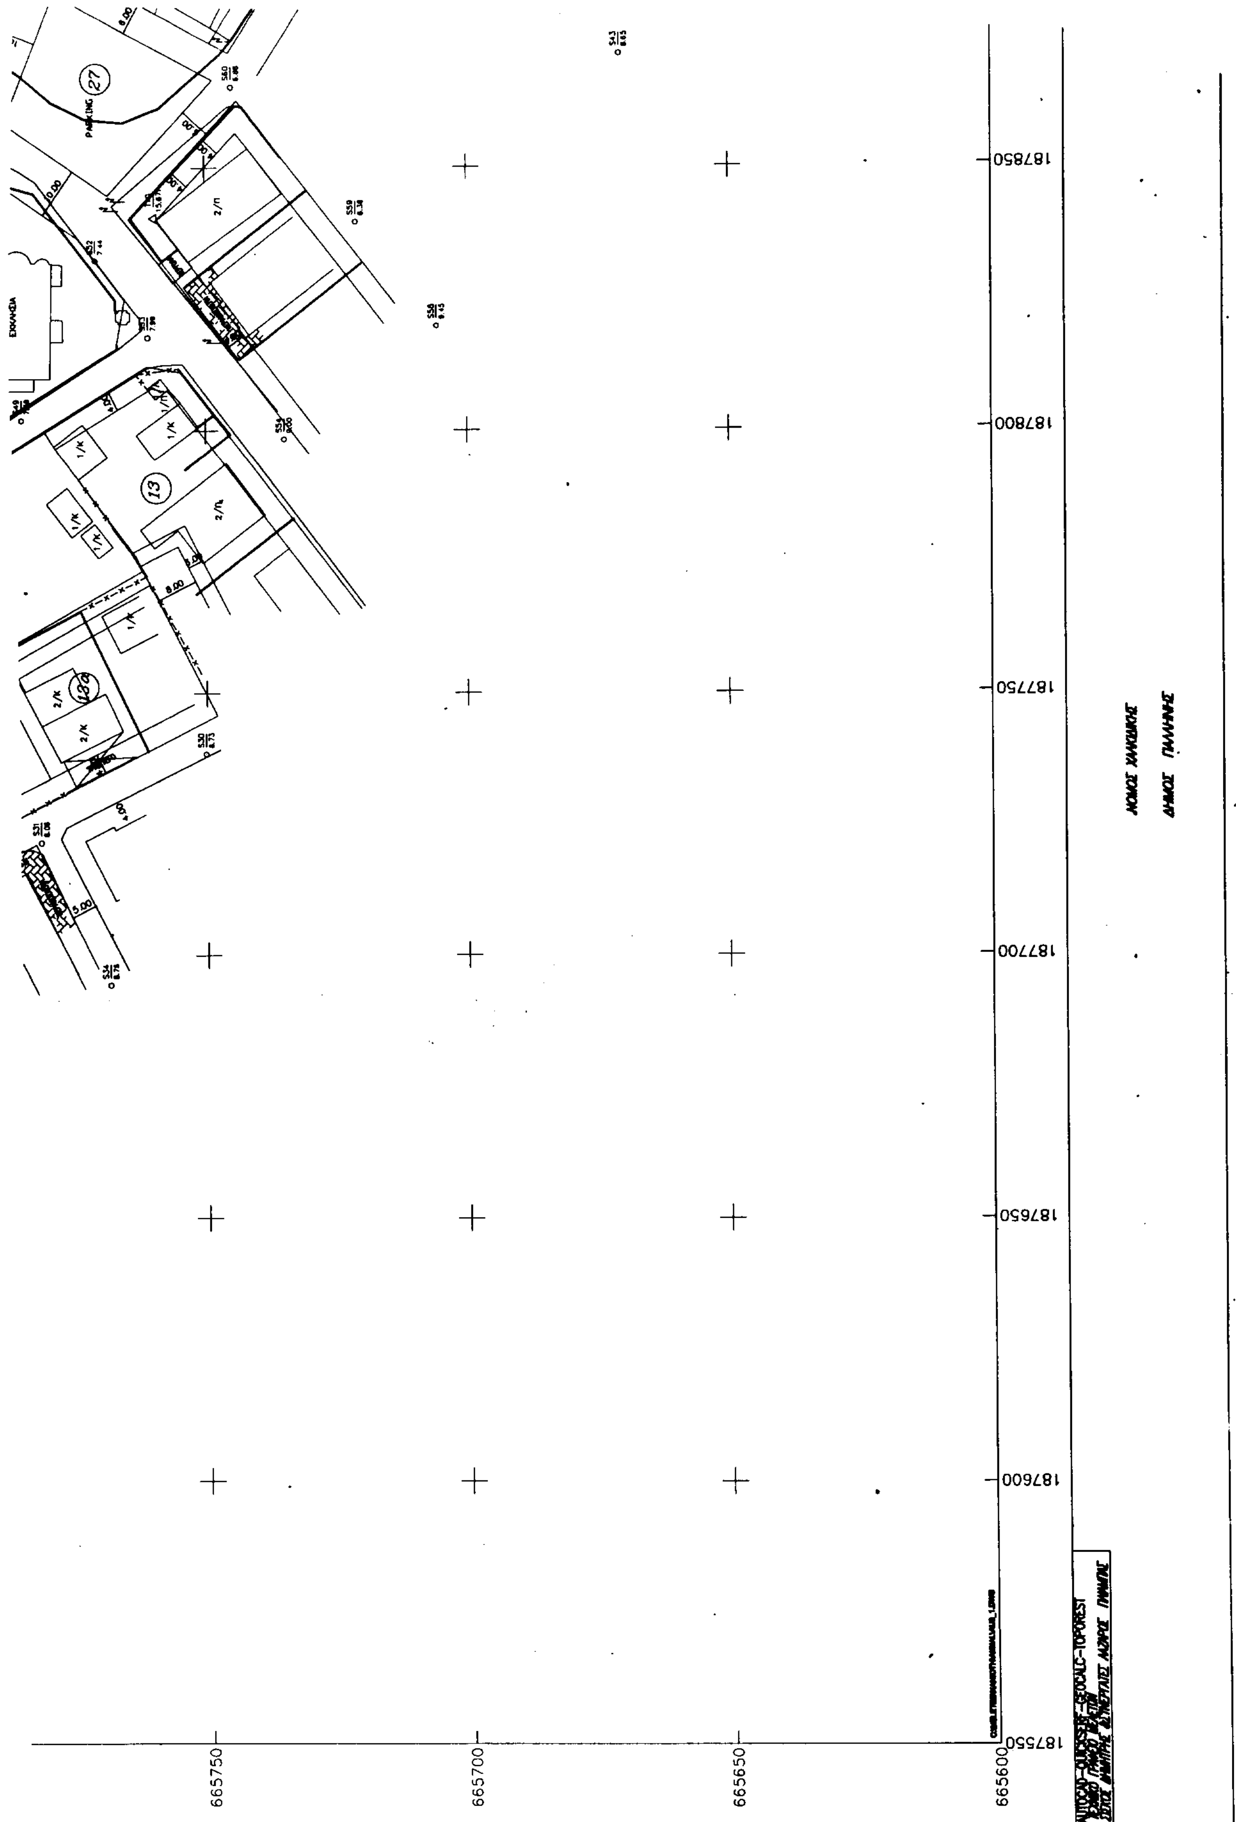
ΘΕΩΡΗΘΗΚΕ
ΠΟΛΥΓΥΡΟΣ ....

ΕΛΕΓΧΘΗΚΕ ΕΠΙ ΤΟΠΟΥ ΓΙΑ ΤΗΝ ΑΚΡΙΒΕΙΑ ΤΗΣ ΑΠΟΤΥΠΩΣΗΣ
ΠΟΛΥΓΥΡΟΣ ....

ΠΙΝΑΚΑΣ ΣΥΝΤΕΤΑΓΜΕΝΩΝ ΤΡΙΓΩΝΟΜΕΤΡΙΚΩΝ-ΠΟΛΥΓΩΝΙΚΩΝ ΣΗΜΕΙΩΝ

Α/Α	Χ	Ψ	Ζ
Τ3 (ΠΕΛΛΑ)	188080.880	665605.880	
Τ10	187840.533	665759.609	15.671
Σ69	188016.492	665559.141	9.288
Σ81	188078.220	665549.165	7.237
Σ1	188125.818	665546.094	5.849
Σ2	188208.172	665547.587	4.428
Σ6	188255.270	665542.898	4.799
Σ8	188319.324	665536.684	6.031
Σ9	188433.920	665502.523	5.669
Σ11	188541.990	665448.092	6.232
Σ15	188582.760	665434.878	4.838
Σ17	188650.966	665415.959	3.499
Σ18	188681.113	665484.762	1.735
Σ13	188574.189	665549.575	1.389

ΤΟΡΩΝΑΙΟΣ ΚΟΛΠΟΣ
ΘΑΛΑΣΣΑ
ΘΑΛΑΣΣΑ
ΠΕΡΓΟΛΑ
ΠΑΡΚΟ-ΠΡΑΣΙΝΟ
ΕΘΝΙΚΟ ΤΥΠΟΓΡΑΦΕΙΟ


187850
187800
187750
187700
187650
187600
187550
665750
665700
665650
665600

Σ10	188469.655	665584.898	1.942
Σ12	188357.108	665640.071	1.271
Σ14	188236.033	665688.858	1.074
Σ4	188188.300	665628.321	3.360
Σ5	188208.555	665560.884	4.085
Σ7	188246.795	665664.628	2.072
Σ16	188621.571	665431.799	3.944

ΠΙΝΑΚΑΣ ΣΥΝΤΕΤΑΓΜΕΝΩΝ ΚΟΡΥΦΩΝ ΑΙΓΙΑΛΟΥ – ΠΑΡΑΛΙΑΣ–ΠΑΛ. ΑΙΓΙΑΛΟΥ

Α/Α	Χ	Ψ		Α/Α	Χ	Ψ
1	188539.90	665567.84		1'	188538.72	665566.18
2	188524.26	665568.79		2'	188530.93	665553.36
3	188395.70	665620.73		3'	188518.64	665554.88
4	188246.51	665679.99		4'	188390.12	665606.81
5	188178.57	665710.76		5'	188240.65	665666.18
6	188092.41	665755.87		6'	188171.99	665697.27
7	187975.50	665825.59		7'	188085.08	665742.77
8	187905.56	665862.19		8'	187968.18	665812.50
9	187851.11	665882.41		9'	187899.45	665848.46
1''	187845.98	665870.40		10'	187844.99	665868.69
				11'	187847.04	665873.28

ΣΚΑΡΙΦΗΜΑ: ΟΔΟΙΠΟΡΙΚΟ ΔΙΑΓΡΑΜΜΑ ΜΕΤΑΒΑΣΗΣ ΣΤΗΝ ΠΕΡΙΟΧΗ ΧΑΝΙΩΤΗΣ

Θάλασσα
Τορωναίος Κόλπος
οικισμός Χανιώτη
Θάλασσα
20-Δ
Προς Πολύχρονο
51

ΥΠΟΜΝΗΜΑ ΕΠΙΤΡΟΠΗΣ

1. [illegible] 23. 11. 99
[illegible]
2. (κόκκινη) 1,2,3,...,9 οριογραμμή αιγιαλού
3. (κίτρινη) 1',2',3',...,10',11' οριογραμμή παραλίας
4. (μπλε) 1'' οριογραμμή παλαιού αιγιαλού
5. [illegible]
6. [illegible]
7. [illegible]
8. Τα υπάρχοντα στη ζώνη αιγιαλού-παραλίας κτίσματα, δεν εξαιρούνται

Η ΕΠΙΤΡΟΠΗ

Ο ΠΡΟΕΔΡΟΣ

[illegible]

ΤΑ ΜΕΛΗ

1. ΧΑΤΖΟΠΟΥΛΟΣ ΕΥΣΤΑΘΙΟΣ
[illegible]

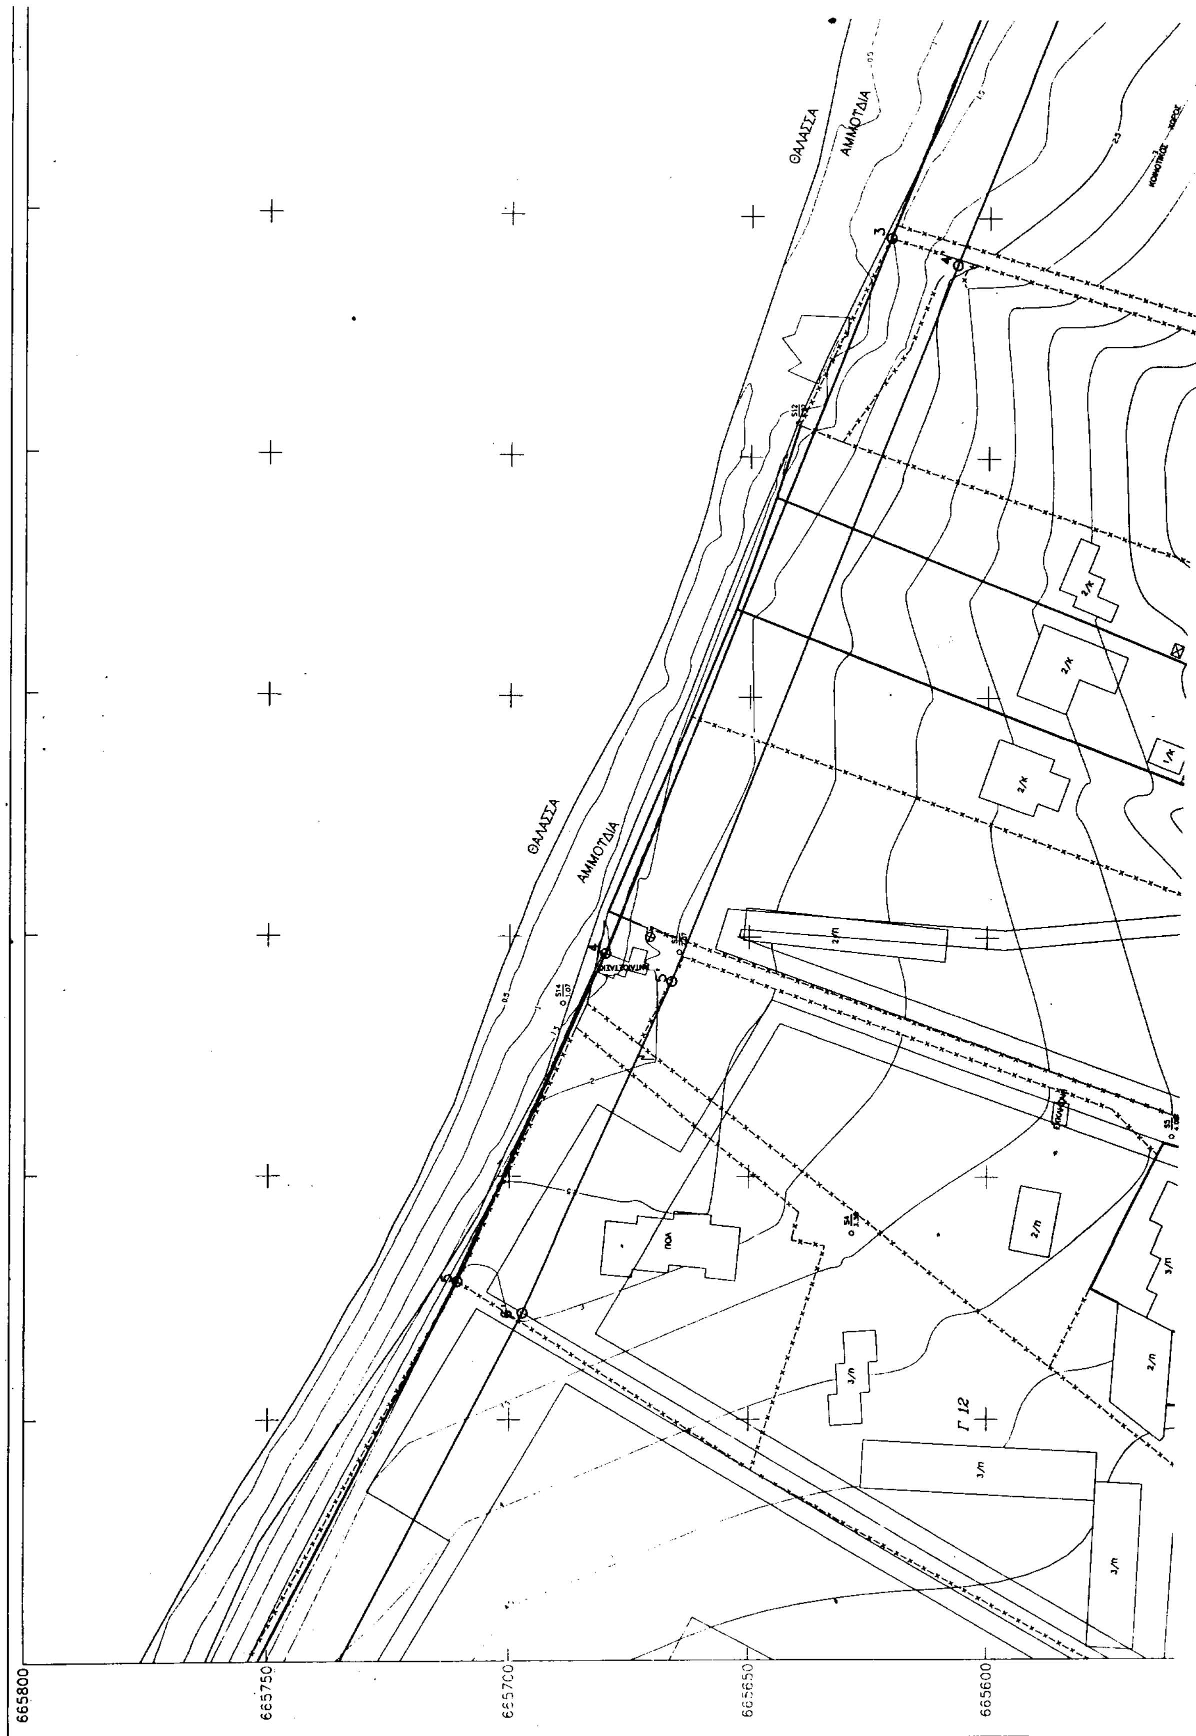
ΝΙΚΟΛΑΙΔΗΣ ΕΜΜΑΝΟΥΗΛ
[illegible] Α/Σ (Ε.Υ.)

ΠΑΡΚΟ-ΠΡΑΣΙΝΟ
ΕΠΑΓΓΕΛΜΑΤΙΚΗ ΤΑΦΡΟΣ
ΠΑΙΔΙΚΗ ΧΑΡΑ
ΞΕΝΟΔΟΧΕΙΟ ΠΕΛΛΑ
Γ 21
22
23
24
26

187900 187950 188000 188050 188100

ΕΛΛΕΙΨΟΕΙΔΕΣ [illegible]

ΑΝΑΦΟΡΑ ΣΤΟΝ ΚΕΝΤΡΙΚΟ ΜΕΣΗΜΒΡΙΝΟ [illegible]


ΘΑΛΑΣΣΑ
ΑΜΜΟΥΔΙΑ
ΘΑΛΑΣΣΑ
ΑΜΜΟΥΔΙΑ
Γ 12
665800
665750
665700
665650
665600

ΤΟΠΟΓΡΑΦΙΚΟ ΔΙΑΓΡΑΜΜΑ
ΚΑΘΟΡΙΣΜΟΥ ΟΡΙΩΝ ΑΙΓΙΑΛΟΥ ΚΑΙ ΠΑΡΑΛΙΑΣ

ΠΕΡΙΟΧΗ: ΕΝΔΙΑΦΕΡΟΜΕΝΟΣ :	ΟΙΚΙΣΜΟΣ ΧΑΝΙΩΤΗΣ-ΑΓΡΟΚΤΗΜΑ ΧΑΝΙΩΤΗΣ ΔΗΜΟΣ ΠΑΛΛΗΝΗΣ
ΔΗΜΟΣ :	ΠΑΛΛΗΝΗΣ
ΕΠΑΡΧΙΑ :	ΠΟΛΥΓΥΡΟΥ ΧΑΛΚΙΔΙΚΗΣ
ΑΡΜΟΔΙΑ ΥΠΗΡΕΣΙΑ :	ΚΤΗΜΑΤΙΚΗ ΥΠΗΡΕΣΙΑ Ν. ΧΑΛΚΙΔΙΚΗΣ
ΝΟΜΑΡΧΙΑ :	ΧΑΛΚΙΔΙΚΗΣ

ΚΛΙΜΑΚΑ 1: 500
ΙΣΟΔΙΑΣΤΑΣΗ 0.50μ
ΤΡΙΓΩΝΟΜΕΤΡΙΚΗ ΕΞΑΡΤΗΣΗ: ΑΠΟ ΤΟ ΚΡΑΤΙΚΟ ΔΙΚΤΥΟ
ΥΨΟΜΕΤΡΙΚΗ ΕΞΑΡΤΗΣΗ: ΑΠΟ ΤΟ ΚΡΑΤΙΚΟ ΔΙΚΤΥΟ
ΜΕΘΟΔΟΣ ΑΠΟΤΥΠΩΣΗΣ : ΕΠΙΓΕΙΑ ΤΑΧΥΜΕΤΡΙΚΗ
ΧΡΟΝΟΣ ΑΠΟΤΥΠΩΣΗΣ : ΟΚΤΩΒΡΙΟΣ 1999

ΔΙΑΝΟΜΗ ΠΙΝΑΚΙΔΩΝ
1 2

ΘΕΣΣΑΛΟΝΙΚΗ 10/10/1999
Ο ΜΕΛΕΤΗΤΗΣ

ΕΛΛΕΙΨΟΕΙΔΕΣ [illegible]
ΑΝΑΦΟΡΑ ΣΤΟΝ ΚΕΝΤΡΙΚΟ ΜΕΣΗΜΒΡΙΝΟ X=500000
ΕΓΚΑΡΣΙΑ ΜΕΡΚΑΤΟΡΙΚΗ ΠΡΟΒΟΛΗ 3°

ΥΠΟΜΝΗΜΑ
ΔΕΗ
T ΟΤΕ
ΠΡΑΝΕΣ
ΚΕΡΑΜΟΣΚΕΠΗ
-x-x-x-x-x- ΠΕΡΙΦΡΑΞΗ

ΔΙΑΤΑΓΜΑΤΑ ΡΥΜΟΤΟΜΙΑΣ
ΠΑΡΑΧΩΡΗΣΗ ΥΠ. ΓΕΩΡΓΙΑΣ
ΤΡΟΠΟΠΟΙΗΣΗ ΦΕΚ 208Δ' 15/7/76
ΦΕΚ 1311Δ' 31/12/86
ΦΕΚ 64Δ' 27/1/1994

ΕΘΝΙΚΟ ΤΥΠΟΓΡΑΦΕΙΟ

ΘΕΩΡΗΘΗΚΕ
ΠΟΛΥΓΥΡΟΣ

ΕΛΕΓΧΘΗΚΕ ΕΠΙ ΤΟΠΟΥ ΓΙΑ ΤΗΝ ΑΚΡΙΒΕΙΑ ΤΗΣ ΑΠΟΤΥΠΩΣΗΣ
ΠΟΛΥΓΥΡΟΣ

ΠΙΝΑΚΑΣ ΣΥΝΤΕΤΑΓΜΕΝΩΝ ΤΡΙΓΩΝΟΜΕΤΡΙΚΩΝ-ΠΟΛΥΓΩΝΙΚΩΝ ΣΗΜΕΙΩΝ

Α/Α	X	Ψ	Z
Τ3 (ΠΕΛΛΑ)	188080.880	665605.880	
Τ10	187840.533	665759.609	15.671
Σ69	188016.492	665559.141	9.288
Σ81	188078.220	665549.165	7.237
Σ1	188125.818	665546.094	5.849
Σ2	188208.172	665547.587	4.428
Σ6	188255.270	665542.898	4.799
Σ8	188319.324	665536.684	6.031
Σ9	188433.920	665502.523	5.669
Σ11	188541.990	665448.092	6.232
Σ15	188582.760	665434.878	4.838
Σ17	188650.966	665415.959	3.499
Σ18	188681.113	665484.762	1.735
Σ13	188574.189	665549.575	1.389

ΤΟΡΩΝΑΙΟΣ ΚΟΛΠΟΣ

ΒΑΣΗ ΜΠΕΤΟΝ


188450
188400
188350
188300
188250
188200
188150
188100
665550
665500
665450
665400
ΝΟΜΟΣ ΧΑΛΚΙΔΙΚΗΣ
ΔΗΜΟΣ ΠΑΛΛΗΝΗΣ

Σ10	188469.655	665584.898	1.942
Σ12	188357.108	665640.071	1.271
Σ14	188236.033	665688.858	1.074
Σ4	188188.300	665628.321	3.360
Σ5	188208.555	665560.884	4.085
Σ7	188246.795	665664.628	2.072
Σ16	188621.571	665431.799	3.944

ΠΙΝΑΚΑΣ ΣΥΝΤΕΤΑΓΜΕΝΩΝ ΚΟΡΥΦΩΝ ΑΙΓΙΑΛΟΥ – ΠΑΡΑΛΙΑΣ - ΠΑΛ. ΑΙΓΙΑΛΟΥ

Α/Α	Χ	Ψ	Α/Α	Χ	Ψ
1	188539.90	665567.84	1'	188538.72	665566.18
2	188524.26	665568.79	2'	188530.93	665553.36
3	188395.70	665620.73	3'	188518.64	665554.88
4	188246.51	665679.99	4'	188390.12	665606.81
5	188178.57	665710.76	5'	188240.65	665666.18
6	188092.41	665755.87	6'	188171.99	665697.27
7	187975.50	665825.59	7'	188085.08	665742.77
8	187905.56	665862.19	8'	187968.18	665812.50
9	187851.11	665882.41	9'	187899.45	665848.46
1''	187845.98	665870.90	10'	187844.99	665868.69
			11'	187847.04	665873.28

ΟΔΟΙΠΟΡΙΚΟ ΔΙΑΓΡΑΜΜΑ ΜΕΤΑΒΑΣΗΣ ΣΤΗΝ ΠΕΡΙΟΧΗ ΧΑΝΙΩΤΗΣ

ΥΠΟΜΝΗΜΑ ΕΠΙΤΡΟΠΗΣ

8. Τα υπάρχοντα στη ζώνη αιγιαλού-παραλίας κτίσματα, δεν εξαιρούνται

Η ΕΠΙΤΡΟΠΗ

ΑΠ. ΝΟΜΑΡΧΗ 1903/78
ΦΕΚ 672 Δ' /80
ΦΕΚ 68 Δ' /81

ΘΑΛΑΣΣΑ

ΑΜΜΟΥΔΙΑ

ΚΟΙΝΟΤΙΚΟΣ ΧΩΡΟΣ

ΡΕΜΑ

188450 188500 188550 188600 188650 188700

ΕΛΛΕΙΨΟΕΙΔΕΣ

ΑΝΑΦΟΡΑ ΣΤΟΝ ΚΕΝΤΡΙΚΟ ΜΕΣΗΜΒΡΙΝΟ Χ=500000

Αριθ. ΔΔ/670 (2)

Κήρυξη αναδασωτέας έκτασης εμβαδού χιλίων επτακοσίων είκοσι οκτώ (1.728) τ.μ. στη θέση «Μπούρι-Τρίαλος» Δημ. διαμερίσματος Άνω Γαρούνα Περιφ. Δήμου Αχίλλειων Ν. Κέρκυρας.

Η ΓΕΝΙΚΗ ΓΡΑΜΜΑΤΕΑΣ
ΠΕΡΙΦΕΡΕΙΑΣ ΙΟΝΙΩΝ ΝΗΣΙΩΝ

Έχοντας υπόψη :

1. Τις διατάξεις του Ν. 3200/55 περί διοικ/κης απόκλισης όπως τροποποιήθηκε και συμπληρώθηκε μεταγενέστερα με το Ν.Δ. 532/70.

2. Το άρθρο 117 του συντάγματος.

3. Τις διατάξεις του Ν.998/79 «περί προστασίας των δασών κ.λπ.» και ειδικότερα α)του άρθρου 41 παρ. 1, β) του άρθρου 38 παρ. 1 και 2, γ) άρθρο 3.

4. Τις διαταγές του Υπουργείου Γεωργίας:

α) 160417/1180/8.7.80,

β) 182447/3049/24.9.80,

γ) 163846/3163/10.8.81,

δ) 167606/3282/20.8.81.

5. Το άρθρο 12 του Ν.2040/92 και Ν.2240/94 και Ν. 2399/96.

6. Τον Ν.2503 /30.5.97 «Διοίκηση, οργάνωση , στελέχωση της Περιφέρειας κ.λπ.».

7. Την αριθμ. ΔΔ/669/11.4.2001 πρόταση της Δ/νσης Δασών Κέρκυρας με την οποία προτείνεται η κήρυξη της παραπάνω έκτασης ως αναδασωτέας επειδή καταστράφηκε η δασική βλάστηση αποτελούμενη από πουρνάρι, σχοίνο, κουμαριά κ.α. από παράνομη αποψίλωση που έγινε σε ανύποπτο χρονικό διάστημα και διεπιστώθη στις 7.3.2001, αποφασίζουμε:

Κηρύσσουμε αναδασωτέα, την παραπάνω δασικού χαρακτήρα έκταση εμβαδού χιλίων επτακοσίων είκοσι οκτώ (1.728) τετ. μ. που βρίσκεται στη θέση «Μπούρι-Τρίαλος» δημ. διαμερ. Άνω Γαρούνα, Περιφ. Δήμου Αχιλλείων Ν. Κέρκυρας, προσδιορίζεται από τα στοιχεία Α, Β, Γ, Δ, Α και έχει όρια:

ΑΝΑΤΟΛΙΚΑ: Δασικού χαρακτήρα έκταση.

ΔΥΤΙΚΑ: Δασικού χαρκτήρα έκταση.

ΒΟΡΕΙΑ: Τσιμεντόδρομος και πέραν αυτού έλαιο κτήμα & Δασ. χαρακτ. έκταση.

ΝΟΤΙΑ: Ελαιόκτημα.

Όπως φαίνεται στο συνημμένο διάγραμμα που αποτελεί αναπόσπαστο μέρος της απόφασης αυτής με σκοπό την επαναδημιουργία με φυσική αναγέννηση της δασικής βλάστησης, που καταστράφηκε από παράνομη αποψίλωση, αποτελούμενης από πουρνάρι, σχοίνο, κουμαριά κ.α. και τον αποκλεισμό κάθε αλλαγής της μορφής και της χρήσης της έκτασης αυτής.

Η απόφαση αυτή να δημοσιευθεί στην Εφημερίδα της Κυβερνήσεως.

Κέρκυρα, 11 Απριλίου 2001

Η Γενική Γραμματέας Περιφέρειας
ΑΝΑΣΤΑΣΙΑ ΚΑΝΕΛΛΟΠΟΥΛΟΥ

ΑΠΟ ΤΟ ΕΘΝΙΚΟ ΤΥΠΟΓΡΑΦΕΙΟ